


COMUNE DI BORGIALLO

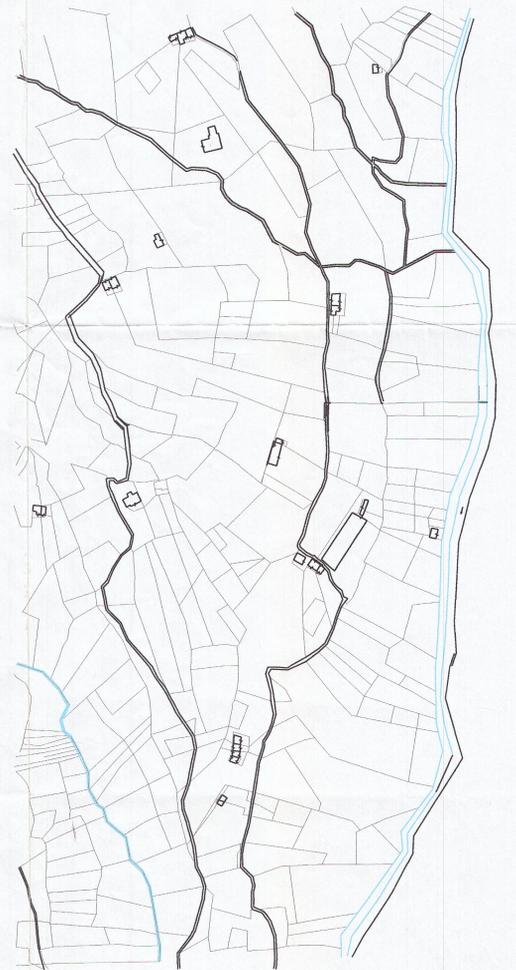

LEGENDA

Aa	Area agricola di salvaguardia ambientale
F	Area per servizi ed impianti di interesse generale
Fs1	Area per attrezzature sportive-ricreative di interesse generale
P2	Area produttiva di recupero e ristrutturazione
P3	Area produttiva di completamento e nuovo impianto
P4	Area produttiva di nuova formazione
R1	Area residenziale di conservazione e recupero
R2	Area residenziale di ristrutturazione
R3	Area di conservazione
R4	Area di completamento
Sp	Area per attrezzature affinenti gli insediamenti produttivi terziari
Sr	Area per attrezzature e servizi affinenti gli insediamenti residenziali
Sr	Attrezzature per ristorazione
Sr	Attrezzature interesse comune
T1	Area terziaria di conservazione
---	Limite idrogeologico
---	Elettrodoto

COMUNE DI COLLERETTO CASTELNUOVO


PIANO REGOLATORE GENERALE INTERCOMUNALE

variante n.6

Approvato con DGR n.11-26302 in data 21.12.1998

APPROVATA CON D.C.C. N. 21 DEL 23.01.2006

MM	STUDIO ARCHITETTURA corso Giacomo Matteotti n. 5 - 10083 Fianze (TO) - tel. 0124/34586 p.A. 00280780017 - www.studio-architettura.net - e-mail: info@studio-architettura.net	
	disegnato	SCORR
2a	COMUNE DI COLLERETTO CASTELNUOVO (TO)	
V6.CA	Previsioni di utilizzo del suolo (zoning)	
1/2000	aggiornamento cartografico / gennaio 2006	

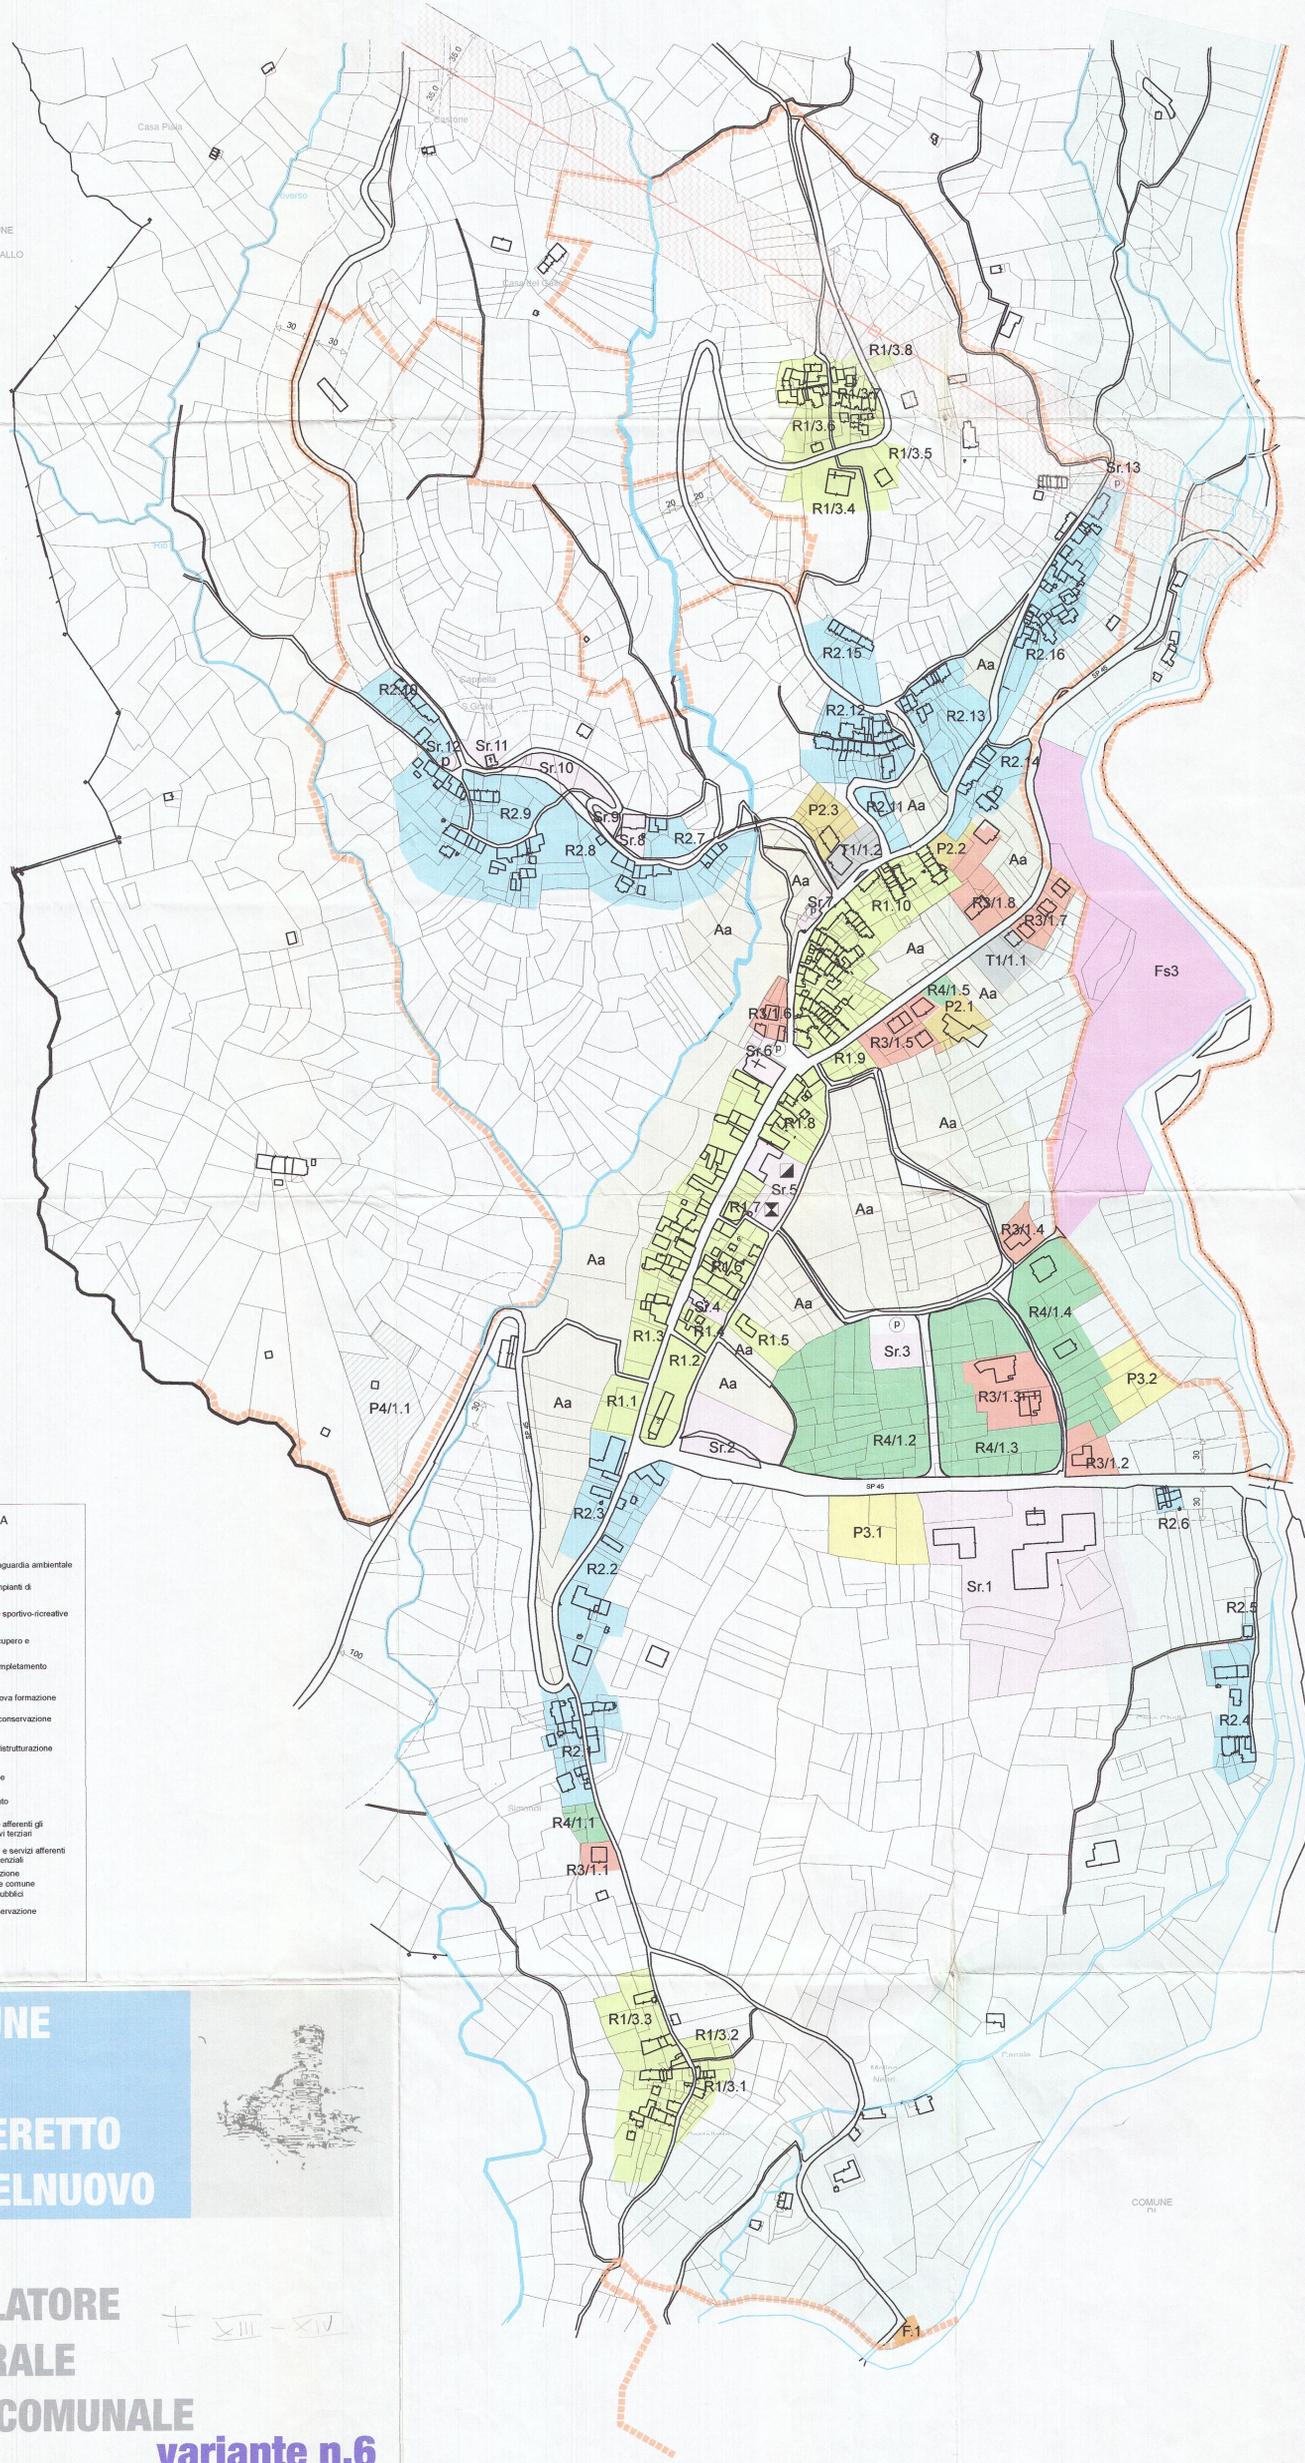

COMUNE DI PINEROLO